


PIANTA

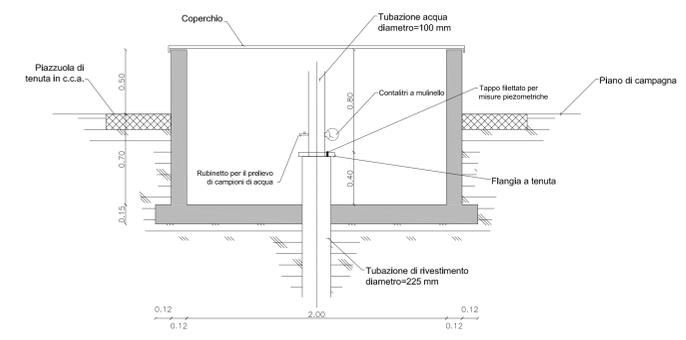


SEZIONE A-A'

SCHEMA TIPO AVAMPOZZO - SCALA 1:50

- - - vincolo del rispetto dei pozzi 200 m captazione acqua potabile
- posizione indicativa dei nuovi pozzi di captazione H2O per irrigazione delle aree di preverdissement

- 1 - foglio 7 mapp. 26
- 2 - foglio 7 mapp. 14
- 3 - foglio 7 mapp. 21
- 4 - foglio 2 mapp. 23
- 5 - foglio 2 mapp. 8

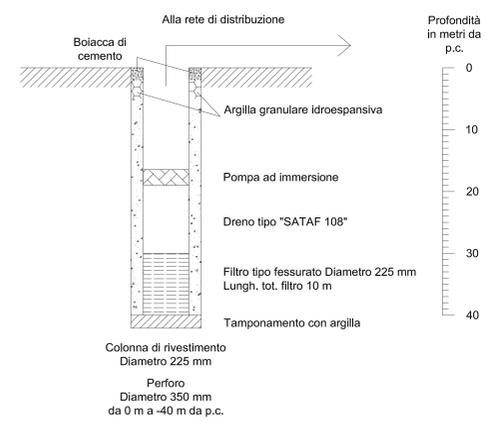

SCHEMA TECNICO-COSTRUTTIVO TIPO - SCALA 1:50

Comune di Segrate  
Provincia di Milano

**ATTUAZIONE AREA DI TRASFORMAZIONE TR1  
PREVERDISSEMENT - ART. 8 NDP**

**Schema per l'approvvigionamento idrico**

# 6

Data: Settembre 2012	Aggiornamenti:	Scale: varie	
Proprietà: <b>EUROPA 2000 S.r.l.</b>	Via Veneto, 1 20090 Buccinasco CAPITALE SOCIALE Euro 50.490.000 i.v. Registro Imprese 09/020010105 MILANO R.E.A. 1286987 MILANO Partita IVA e Codice Fiscale 09325020155	Progetto: <b>PROHM</b> PROGETTI FIDUCIARI ASSOCIATI S.p.A. Via Arberto, 3 20123 Milano e-mail: prohm@fastwebnet.it Water Services: Walter Bragaglia, Paolo Marrelli, Ruggero Rogroni, Laura Villa	20129 Milano Diego Fumagalli, Galia Genova, Giulia Lissandrini, Eleonora Zorzi