


nune di Segrate

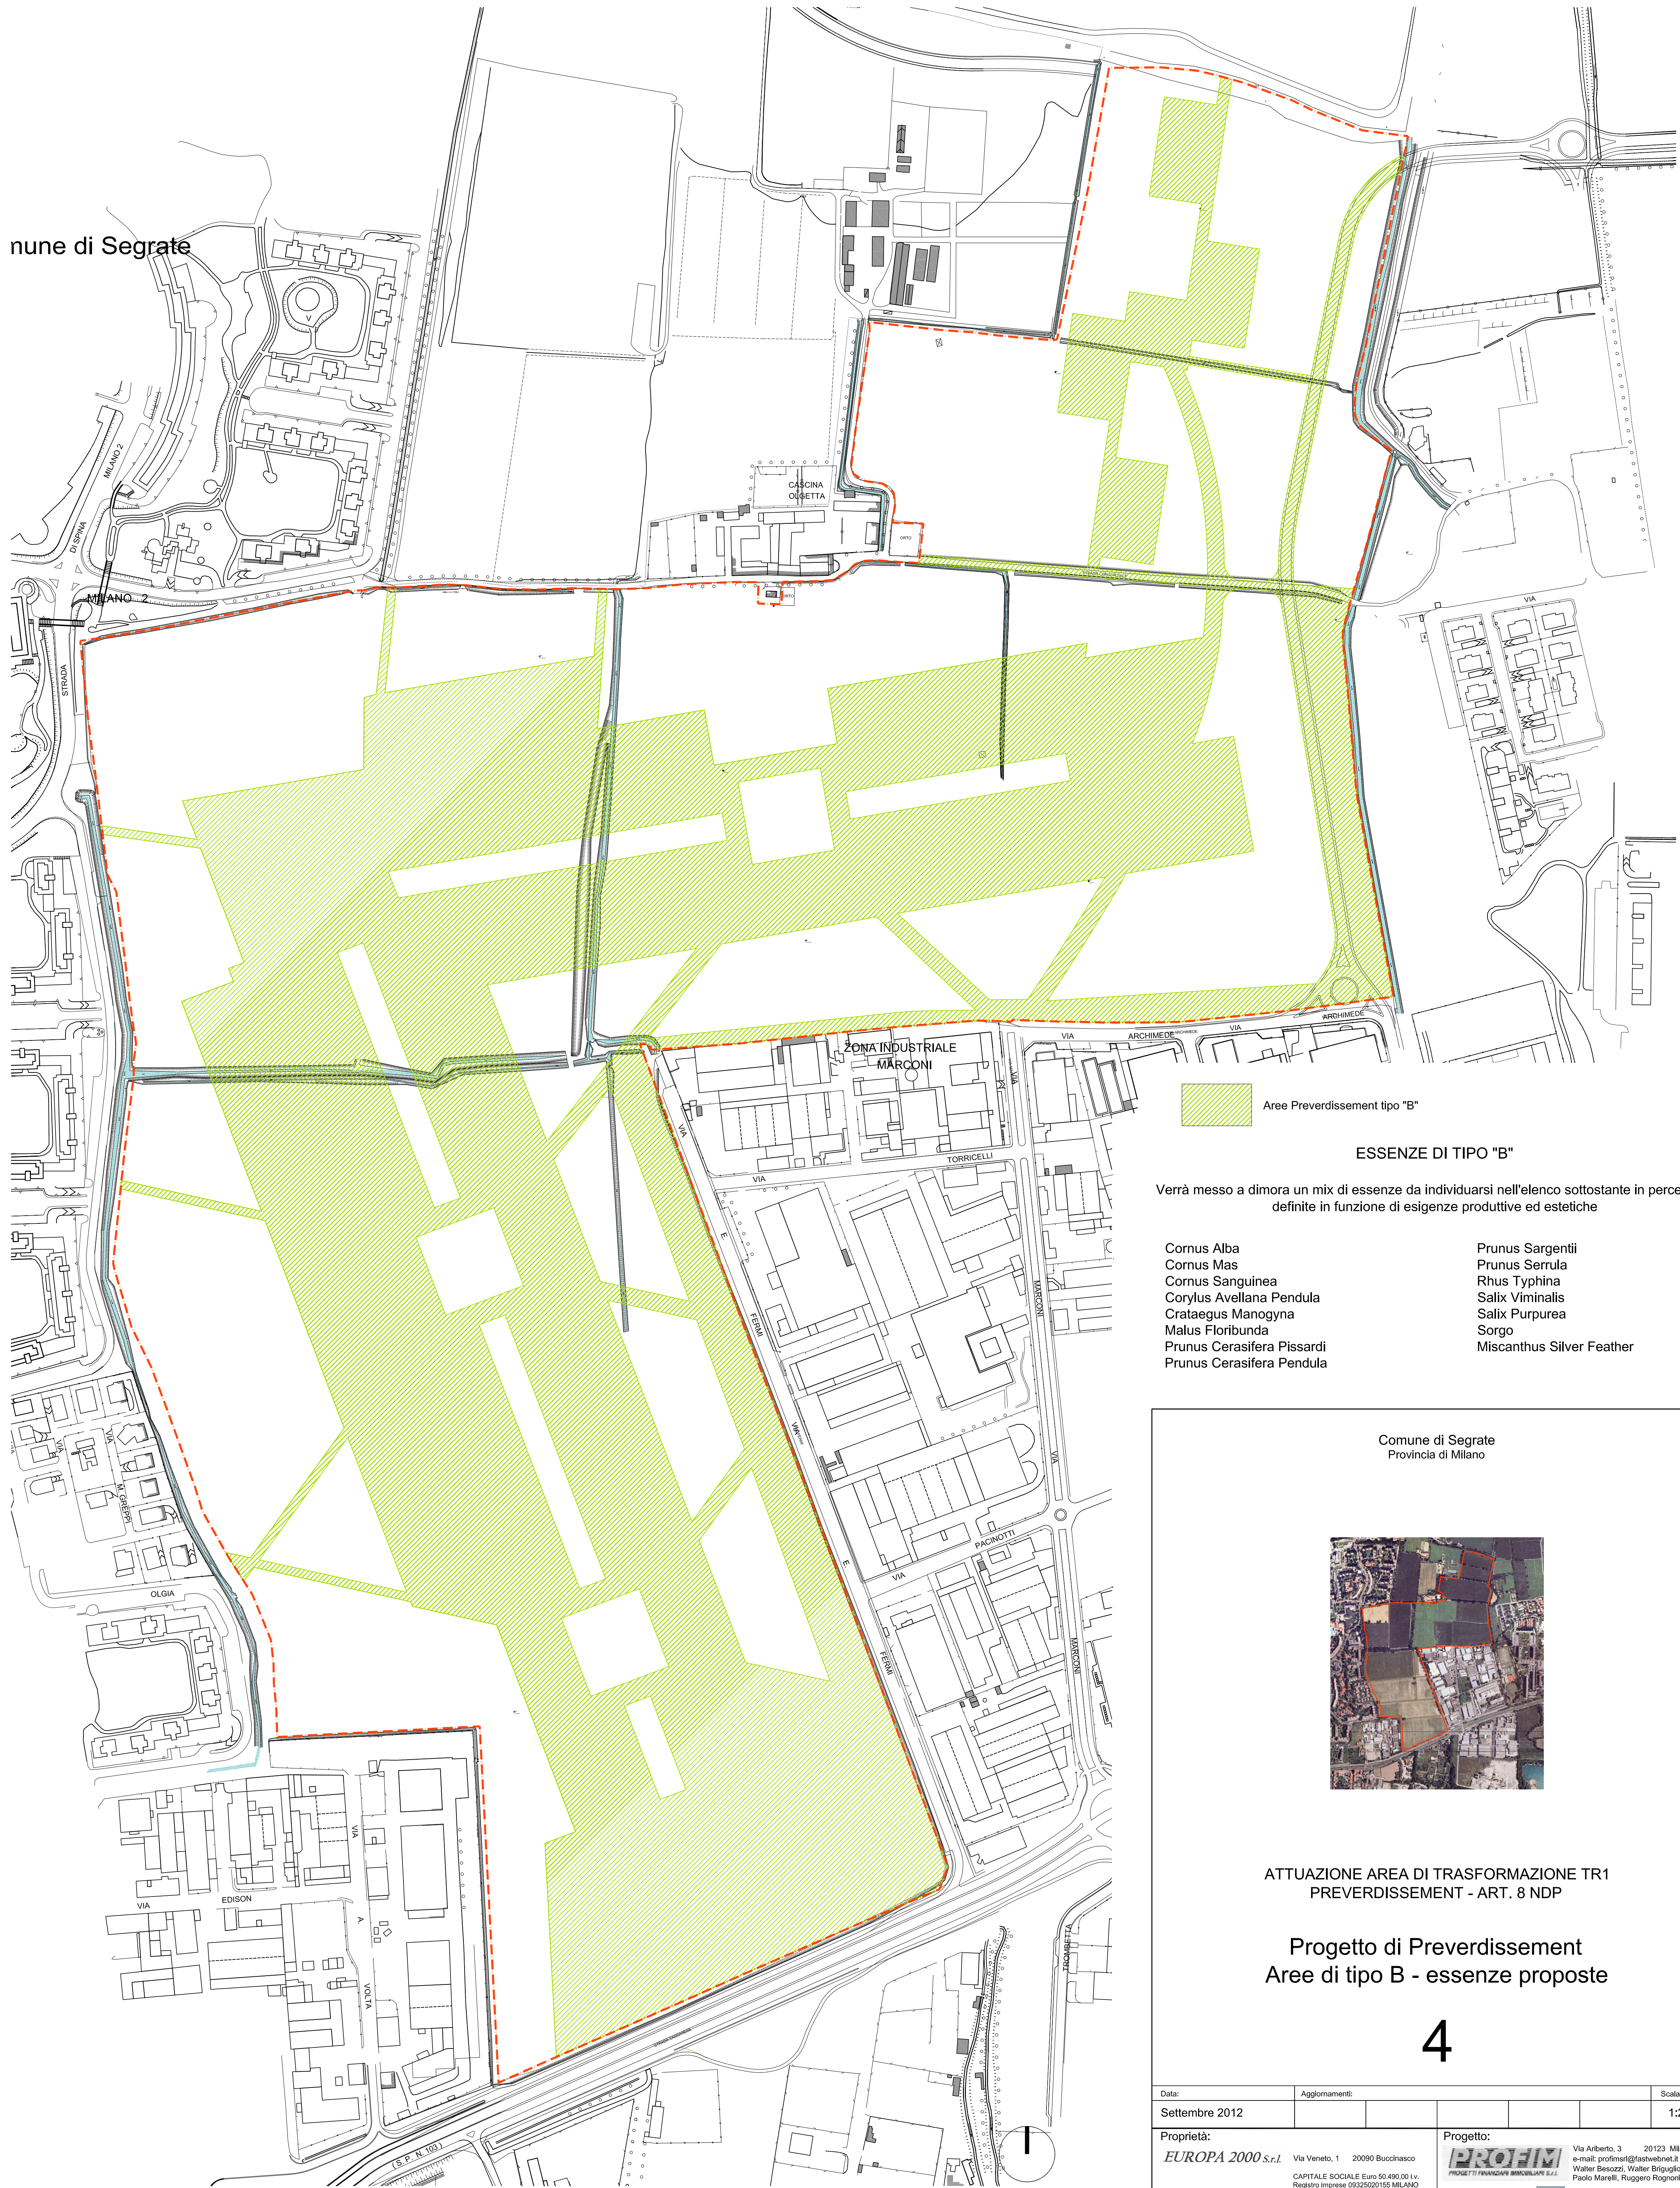

 Aree Preverdissement tipo "B"

ESSENZE DI TIPO "B"

Verrà messo a dimora un mix di essenze da individuarsi nell'elenco sottostante in percentuali definite in funzione di esigenze produttive ed estetiche

- | | |
|----------------------------|---------------------------|
| Cornus Alba | Prunus Sargentii |
| Cornus Mas | Prunus Serrula |
| Cornus Sanguinea | Rhus Typhina |
| Corylus Avellana Pendula | Salix Viminalis |
| Crataegus Manogyna | Salix Purpurea |
| Malus Floribunda | Sorgo |
| Prunus Cerasifera Pissardi | Miscanthus Silver Feather |
| Prunus Cerasifera Pendula | |


Comune di Segrate
Provincia di Milano



ATTUAZIONE AREA DI TRASFORMAZIONE TR1
PREVERDISSEMENT - ART. 8 NDP

Progetto di Preverdissement
Aree di tipo B - essenze proposte

4

Data:	Aggiornamenti:	Scala:
Settembre 2012		1:2.000
Proprietà:	Progetto:	
EUROPA 2000 S.r.l. Via Veneto, 1 20090 Buccinasco	 Via Arberto, 3 20123 Milano e-mail: profimst@fastwebnet.it Walter Besozzi, Walter Briguglio, Paolo Marelli, Ruggero Rognoni, Laura Villa	
CAPITALE SOCIALE Euro 50.490.00 I.v. Registro Imprese 09325020155 MILANO R.E.A. 1286897 MILANO Partita IVA e Codice Fiscale 09325020155	 Via Stoppani, 10 20129 Milano Diego Funagalli, Giulia Geronzi, Giulia Lassandro, Eleanora Zorzi	